Taiwan Good Design Award

SKYLIGHT
義烏陽光城檀境

天光 DAYLIGHT 01

建築外立面無大玻璃玻璃幕墙，自然光綫被擋住，室内采光差。設計策略是引入天窗的設計，通過建築的第五立面將自然光綫引入室内，從而解決室内空間采光不足的問題。

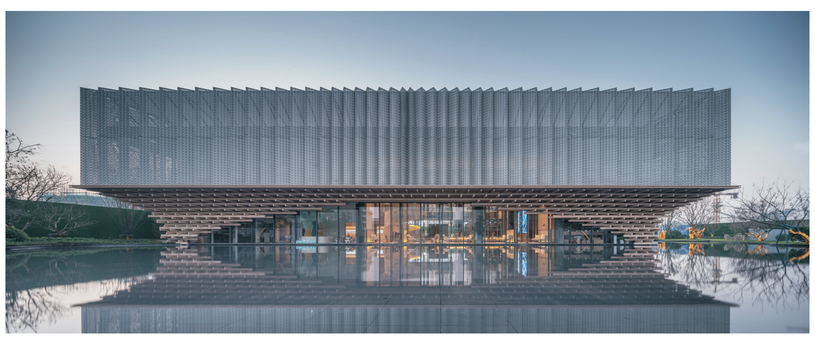

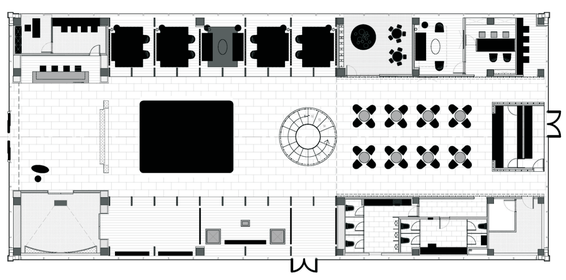

義烏陽光城1F平面圖

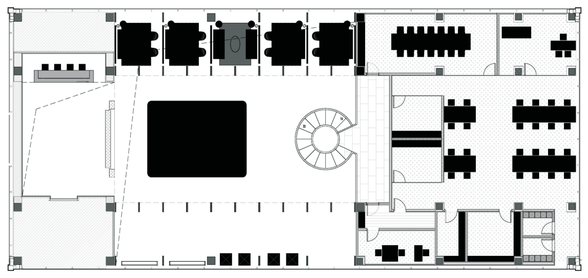

義烏陽光城2F平面圖

思路概念 IDEA CONCEPT 02

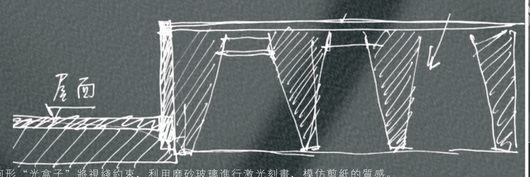

幾何形“光盒子”將視綫約束，利用磨砂玻璃進行激光刻畫，模仿剪紙的質感。

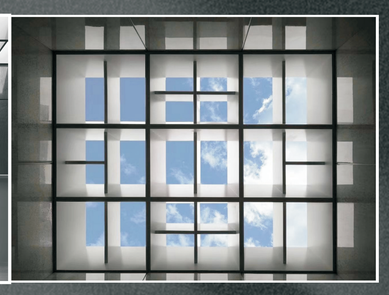

FLOOR PLAN

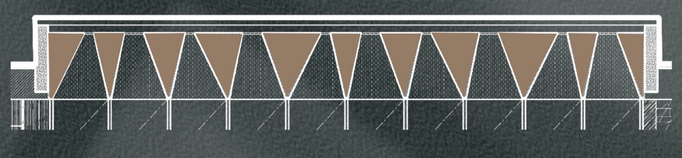

THE FIFTH ELEVATION

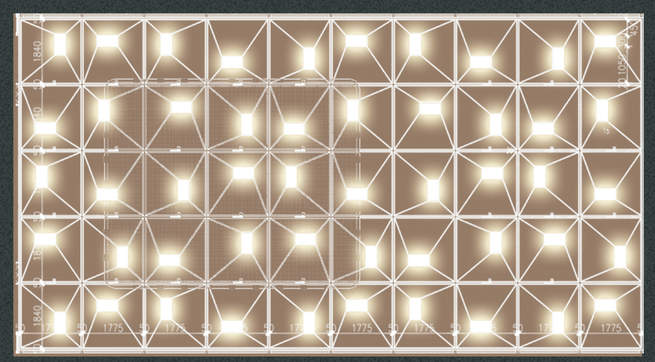

SKYLIGHT

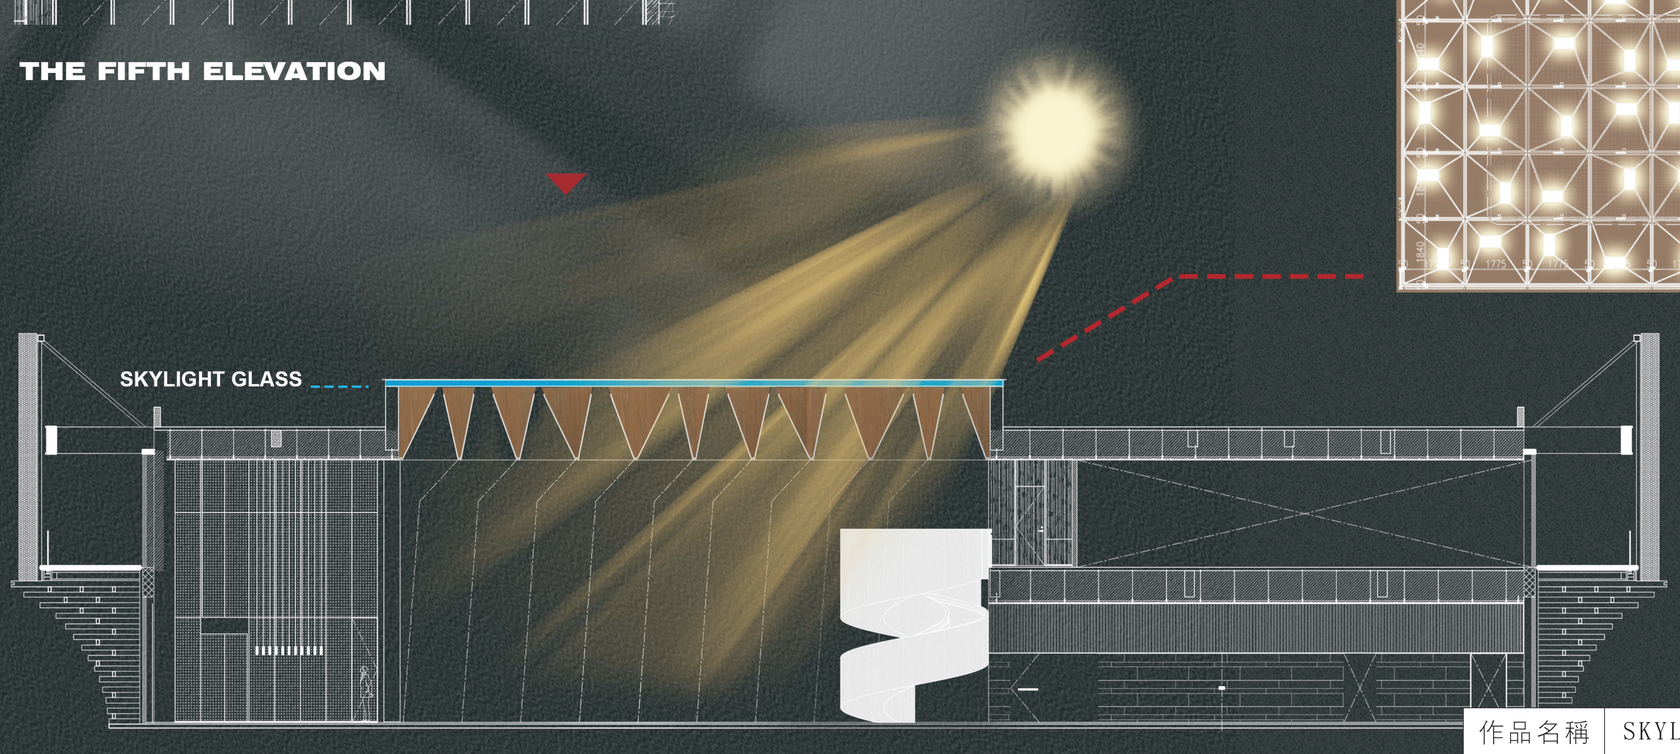

FLOOR ELEVATION

作品名稱	SKYLIGHT-义乌阳光城檀境
創作時間	2020
設計者姓名	凌子達
職稱	設計總監
公司名稱	KLID達觀國際設計事務所