


峰閱 Peak Bliss

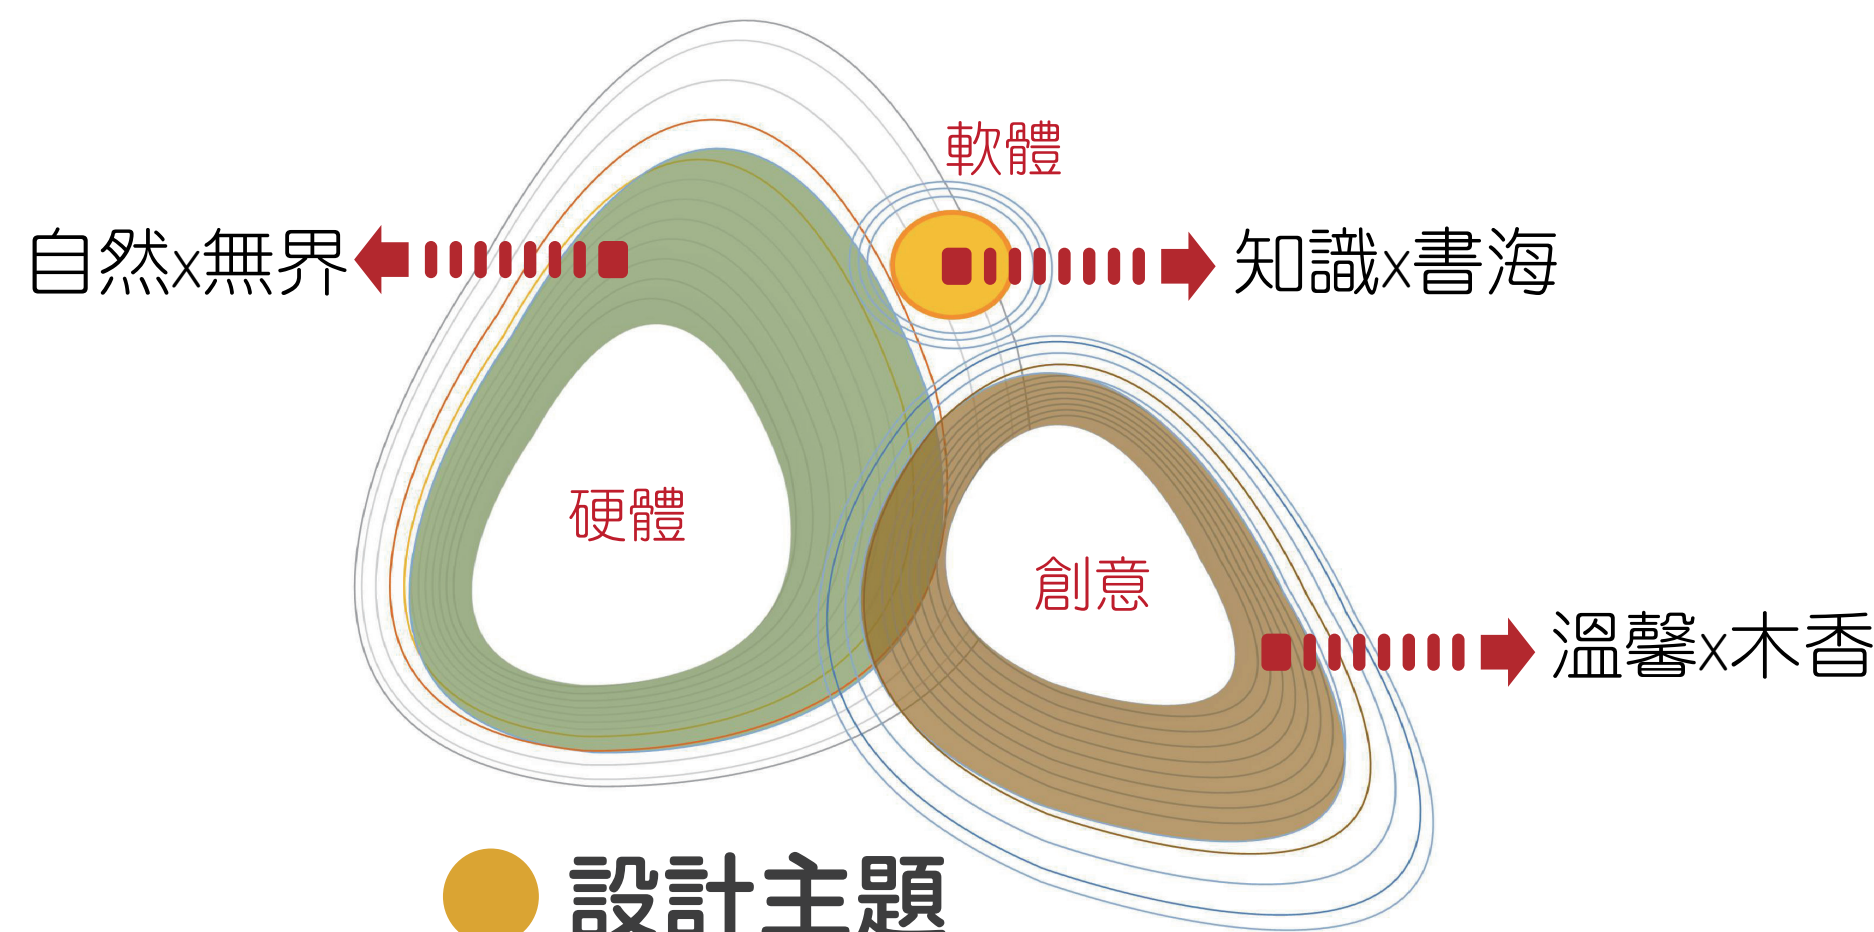

設計概念

公共閱覽區- 基地坐落於山城環境，建築外觀亦呈現鮮明的山形斜頂語彙。以「山城地貌」作為空間發想核心，強化建築與室內形式連結，概念與精神層次的延續。

兒童閱覽區- 接續「在山中閱讀」的設計核心。形塑「森林意象」空間，陪孩子在森林般的圖書館中成長。

設計目標


公共閱覽區-

- 山：1F- 轉化山勢折板與堆疊語彙，呈現入口空間的視覺層次。
- 2F.3F- 保留山形斜頂美學，呈現大山開闊空間，如在山中閱讀。
- 光：延續戶外自然、無邊界的光，蘊含無極限的書海。
- 木：運用檜木溫潤的觸感、獨特的芳香，達到視覺放鬆、及心靈安定。

兒童閱覽區- 塑造森林場景及樹洞式空間，「讓孩子能開心閱讀，主動親近」為切入點。以象徵性的「大樹」為空間核心，加入樹林、樹洞、雲朵、與多彩元素。充滿想像、歡樂的探索場域。


3F | 靜謐x峰巒

1 青少年閱覽區 2 活動特展區 3 閱讀角 4 倉儲室 5 茶水區 6 廁所

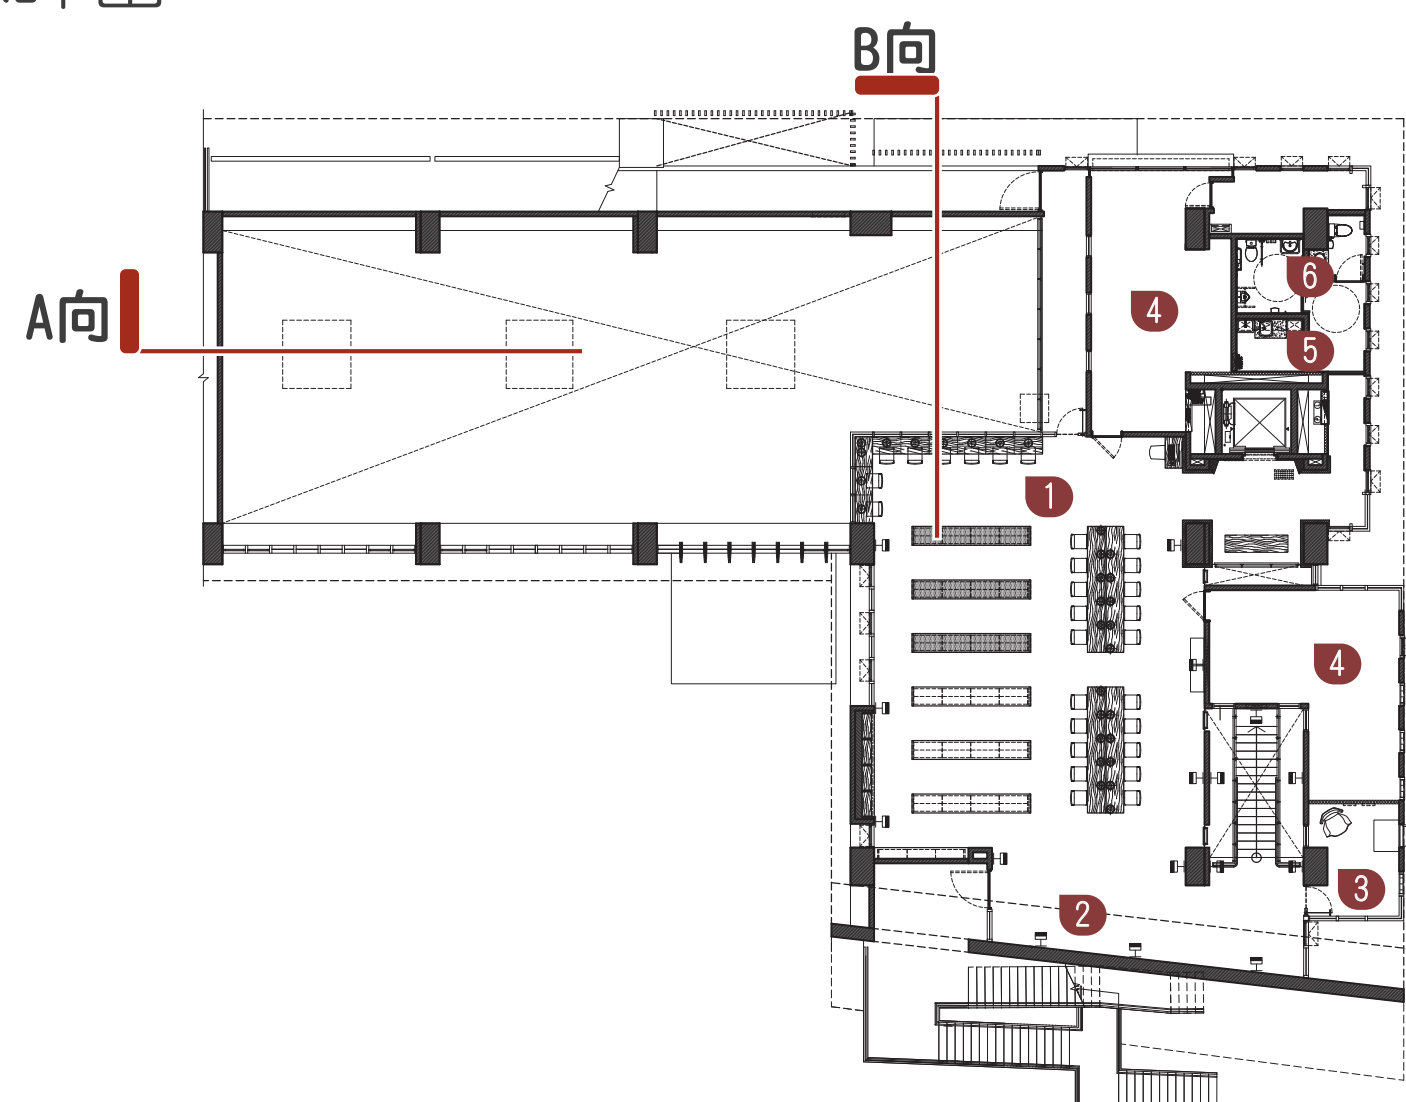


2F | 沉浸x木香

1 新書展示區 2 開架閱覽區 3 許良宇特展區 4 研習教室 5 多功能活動室 6 活動聯誼區 7 資訊檢索(內) 8 漫畫區(外) 9 茶水區 10 廁所

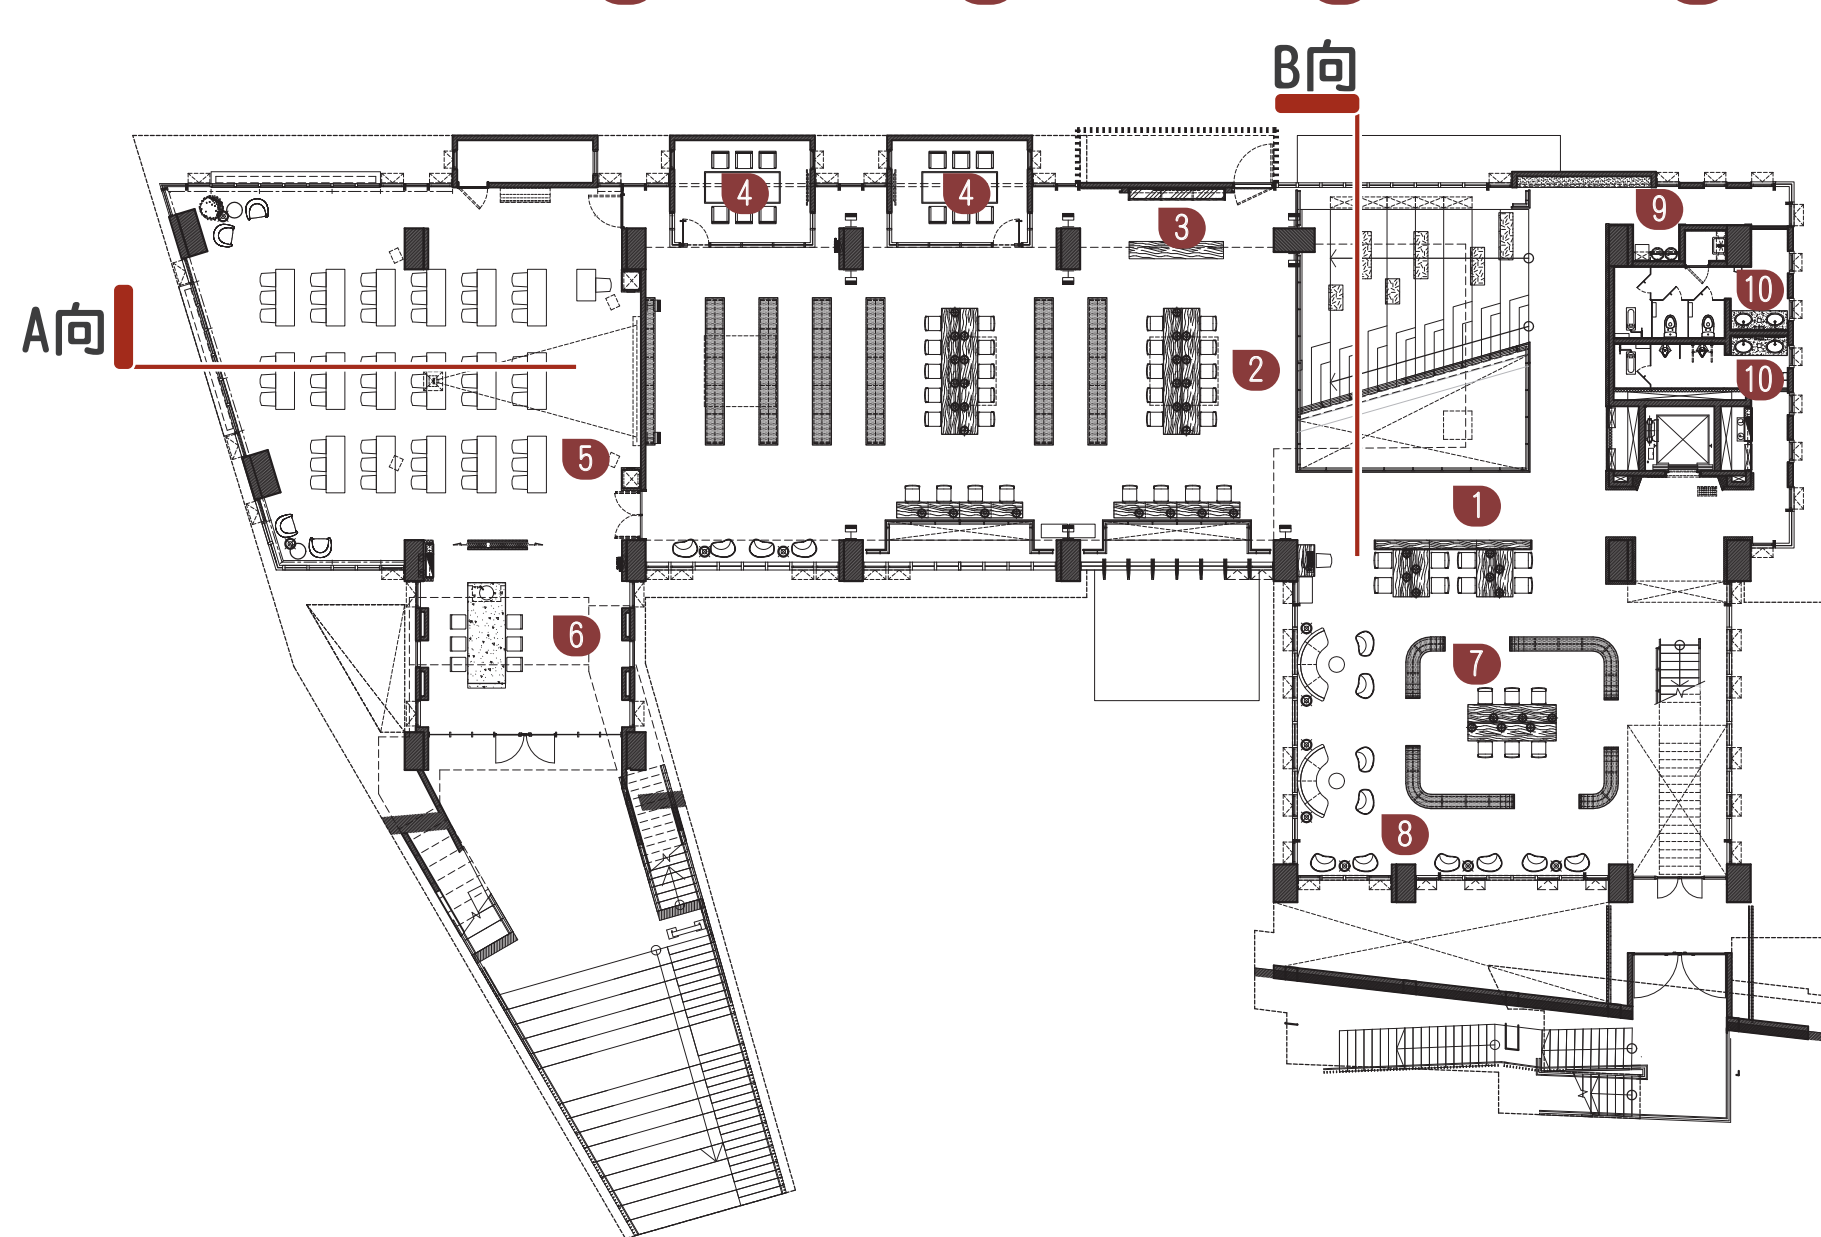

1F | 探索x折疊

1 服務台 2 新到圖書 3 期刊區 4 階梯閱讀平台 5 樂齡區/館藏園藝 6 兒童閱覽區 7 親子共讀區 8 輕食茶水區 9 書店咖啡館 10 廁所 11 辦公室

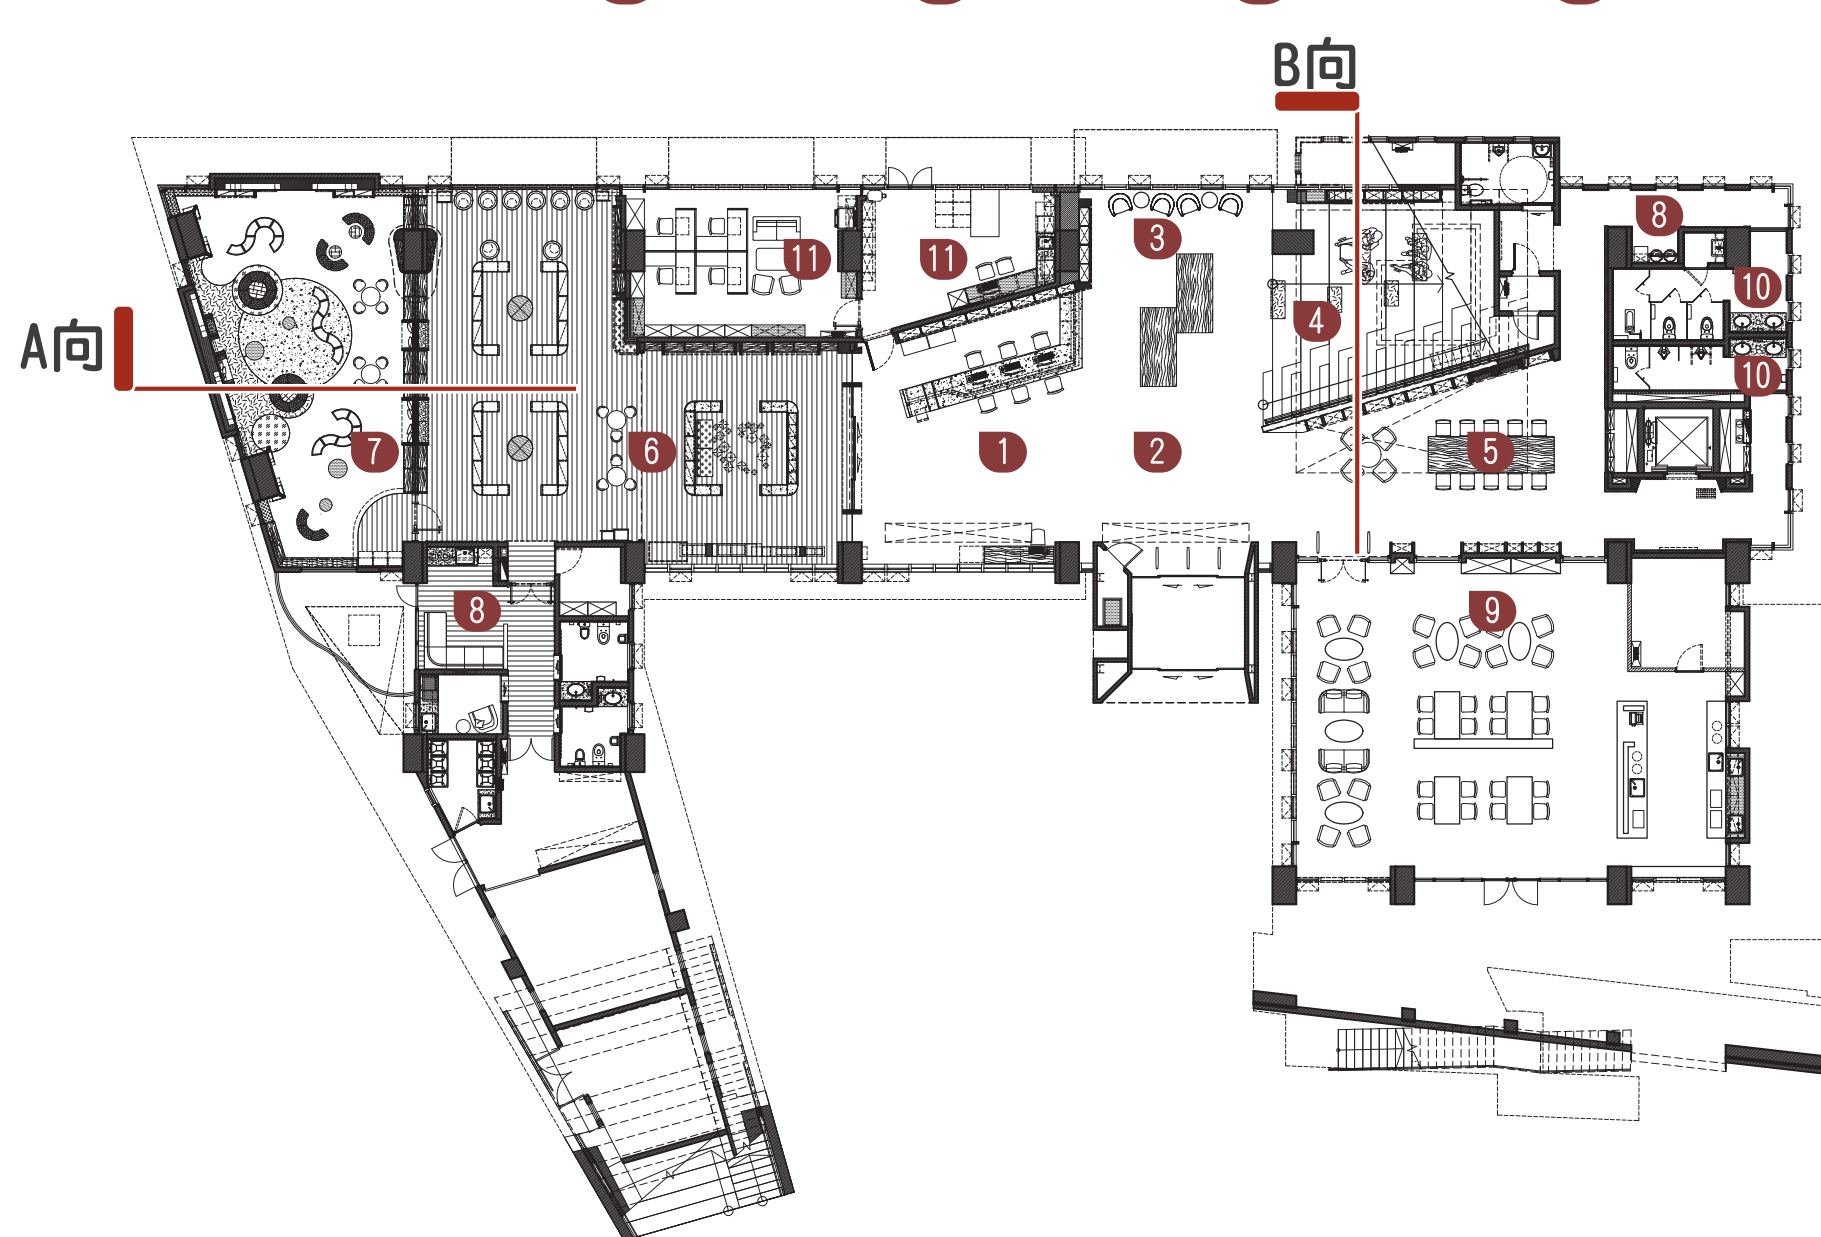

建築外觀概念- 禮物(盒子)+山城(折板)+燈塔(燈塔)

室內設計發想與精神- 統一內外設計美學



基地介紹：

作品名稱：東勢許良宇圖書館 室內設計規劃案
基地位置：臺中市東勢區圓樓街88號
設計面積：總樓地板面積2092㎡(646坪)
主要建材：白漆、檜木、灰榆木、特殊色、吸音板
設計時間：112年8月~113年6月
施工時間：113年12月~114年12月



階梯閱讀平台：在攀登知識的過程中，同時感受自然堆疊的律動




以山巒抽象元素，轉換山巒起伏、層次堆疊，塑造空間視覺層次

1F服務台/閱覽區<山>
1F兒童閱覽區<林>


在光影下的造型樹架及樹洞書櫃，開啟探索與想像第一步



與戶外自然樹木彼此呼應，將自然意象延續至室內

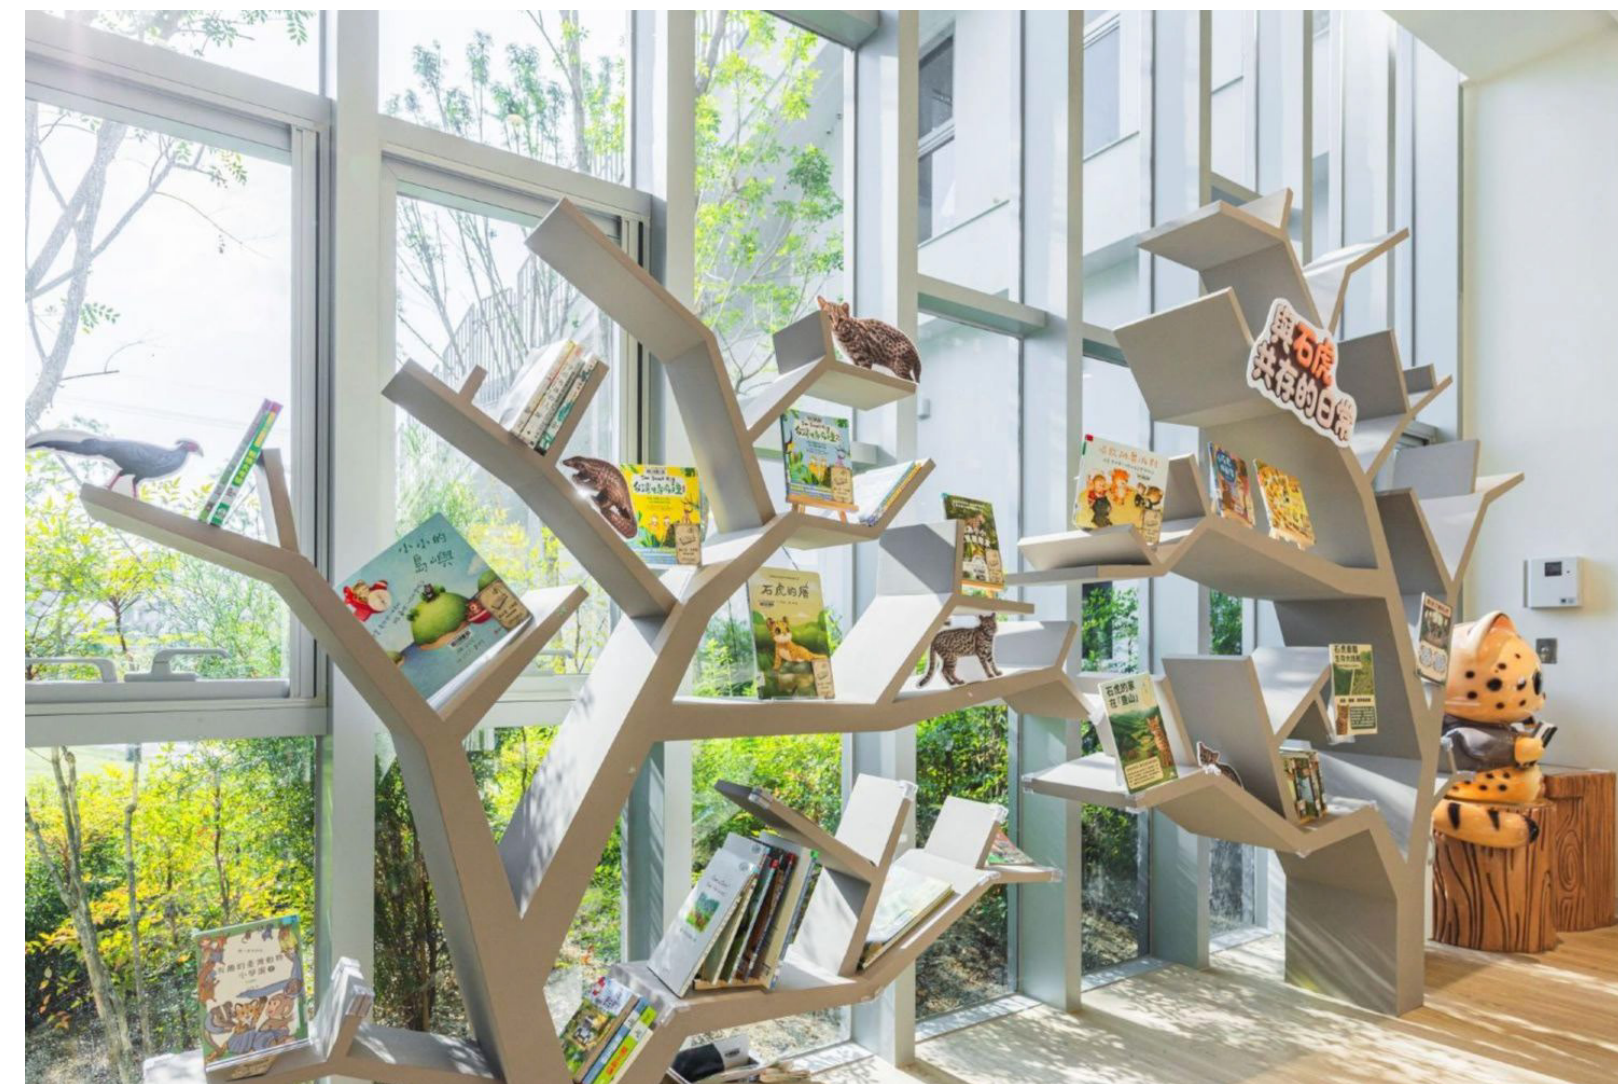

以大樹為兒童閱覽區空間核心，塑造陽光自綠葉間灑落的森林意象
在大樹下的樹洞中閱讀與想像，讓孩子在圖書館的森林中成長

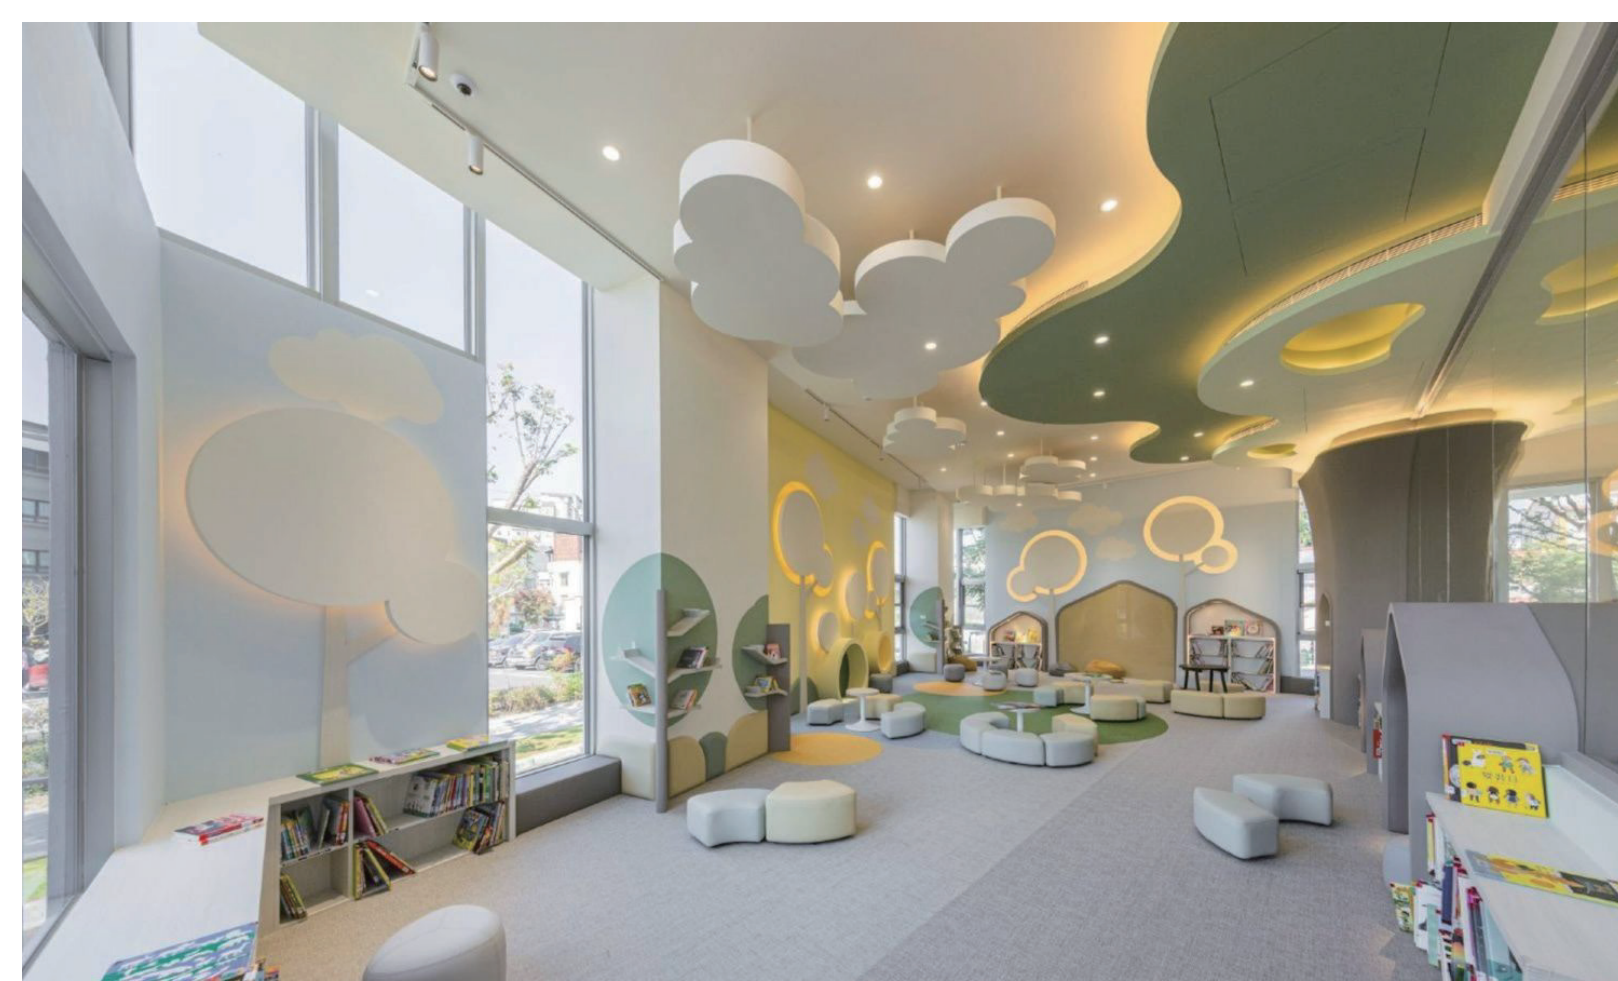

延續「在山中閱讀」的設計核心，加入充滿想像與歡樂的樹林、樹洞、雲朵、與多彩色的探索場域

作品名稱	許良宇圖書館 室內設計案-峰閱 Peak Bliss		
	創作時間	西元2023年8月~2024年6月	
	設計者姓名	劉易鑫 謝羽庭	
	職稱	設計總監 資深設計師	
	單位名稱	圓境設計室內裝修有限公司	